



DIT IS GEEN CONTRACTUEEL DOCUMENT, ALLE MEUBELLEN, TOESTELLEN EN VLOERBEKLEDING ZIJN ILLUSTRATIEF



VERKAVELING - 11 WONINGEN
KETENHOEK
 KETENHOEK - SINT-ELOOISTRAAT

LOT 2
 GELIJKVLOERS



223m²
 bewoonbaar


24
 huisnummer

3
 slaapkamers

366m²
 grond

GROUP LN
 PROJECTONTWIKKELING
 Appartementen - Woningen

BCO
 AANNEMINGEN
 a part of Group LN

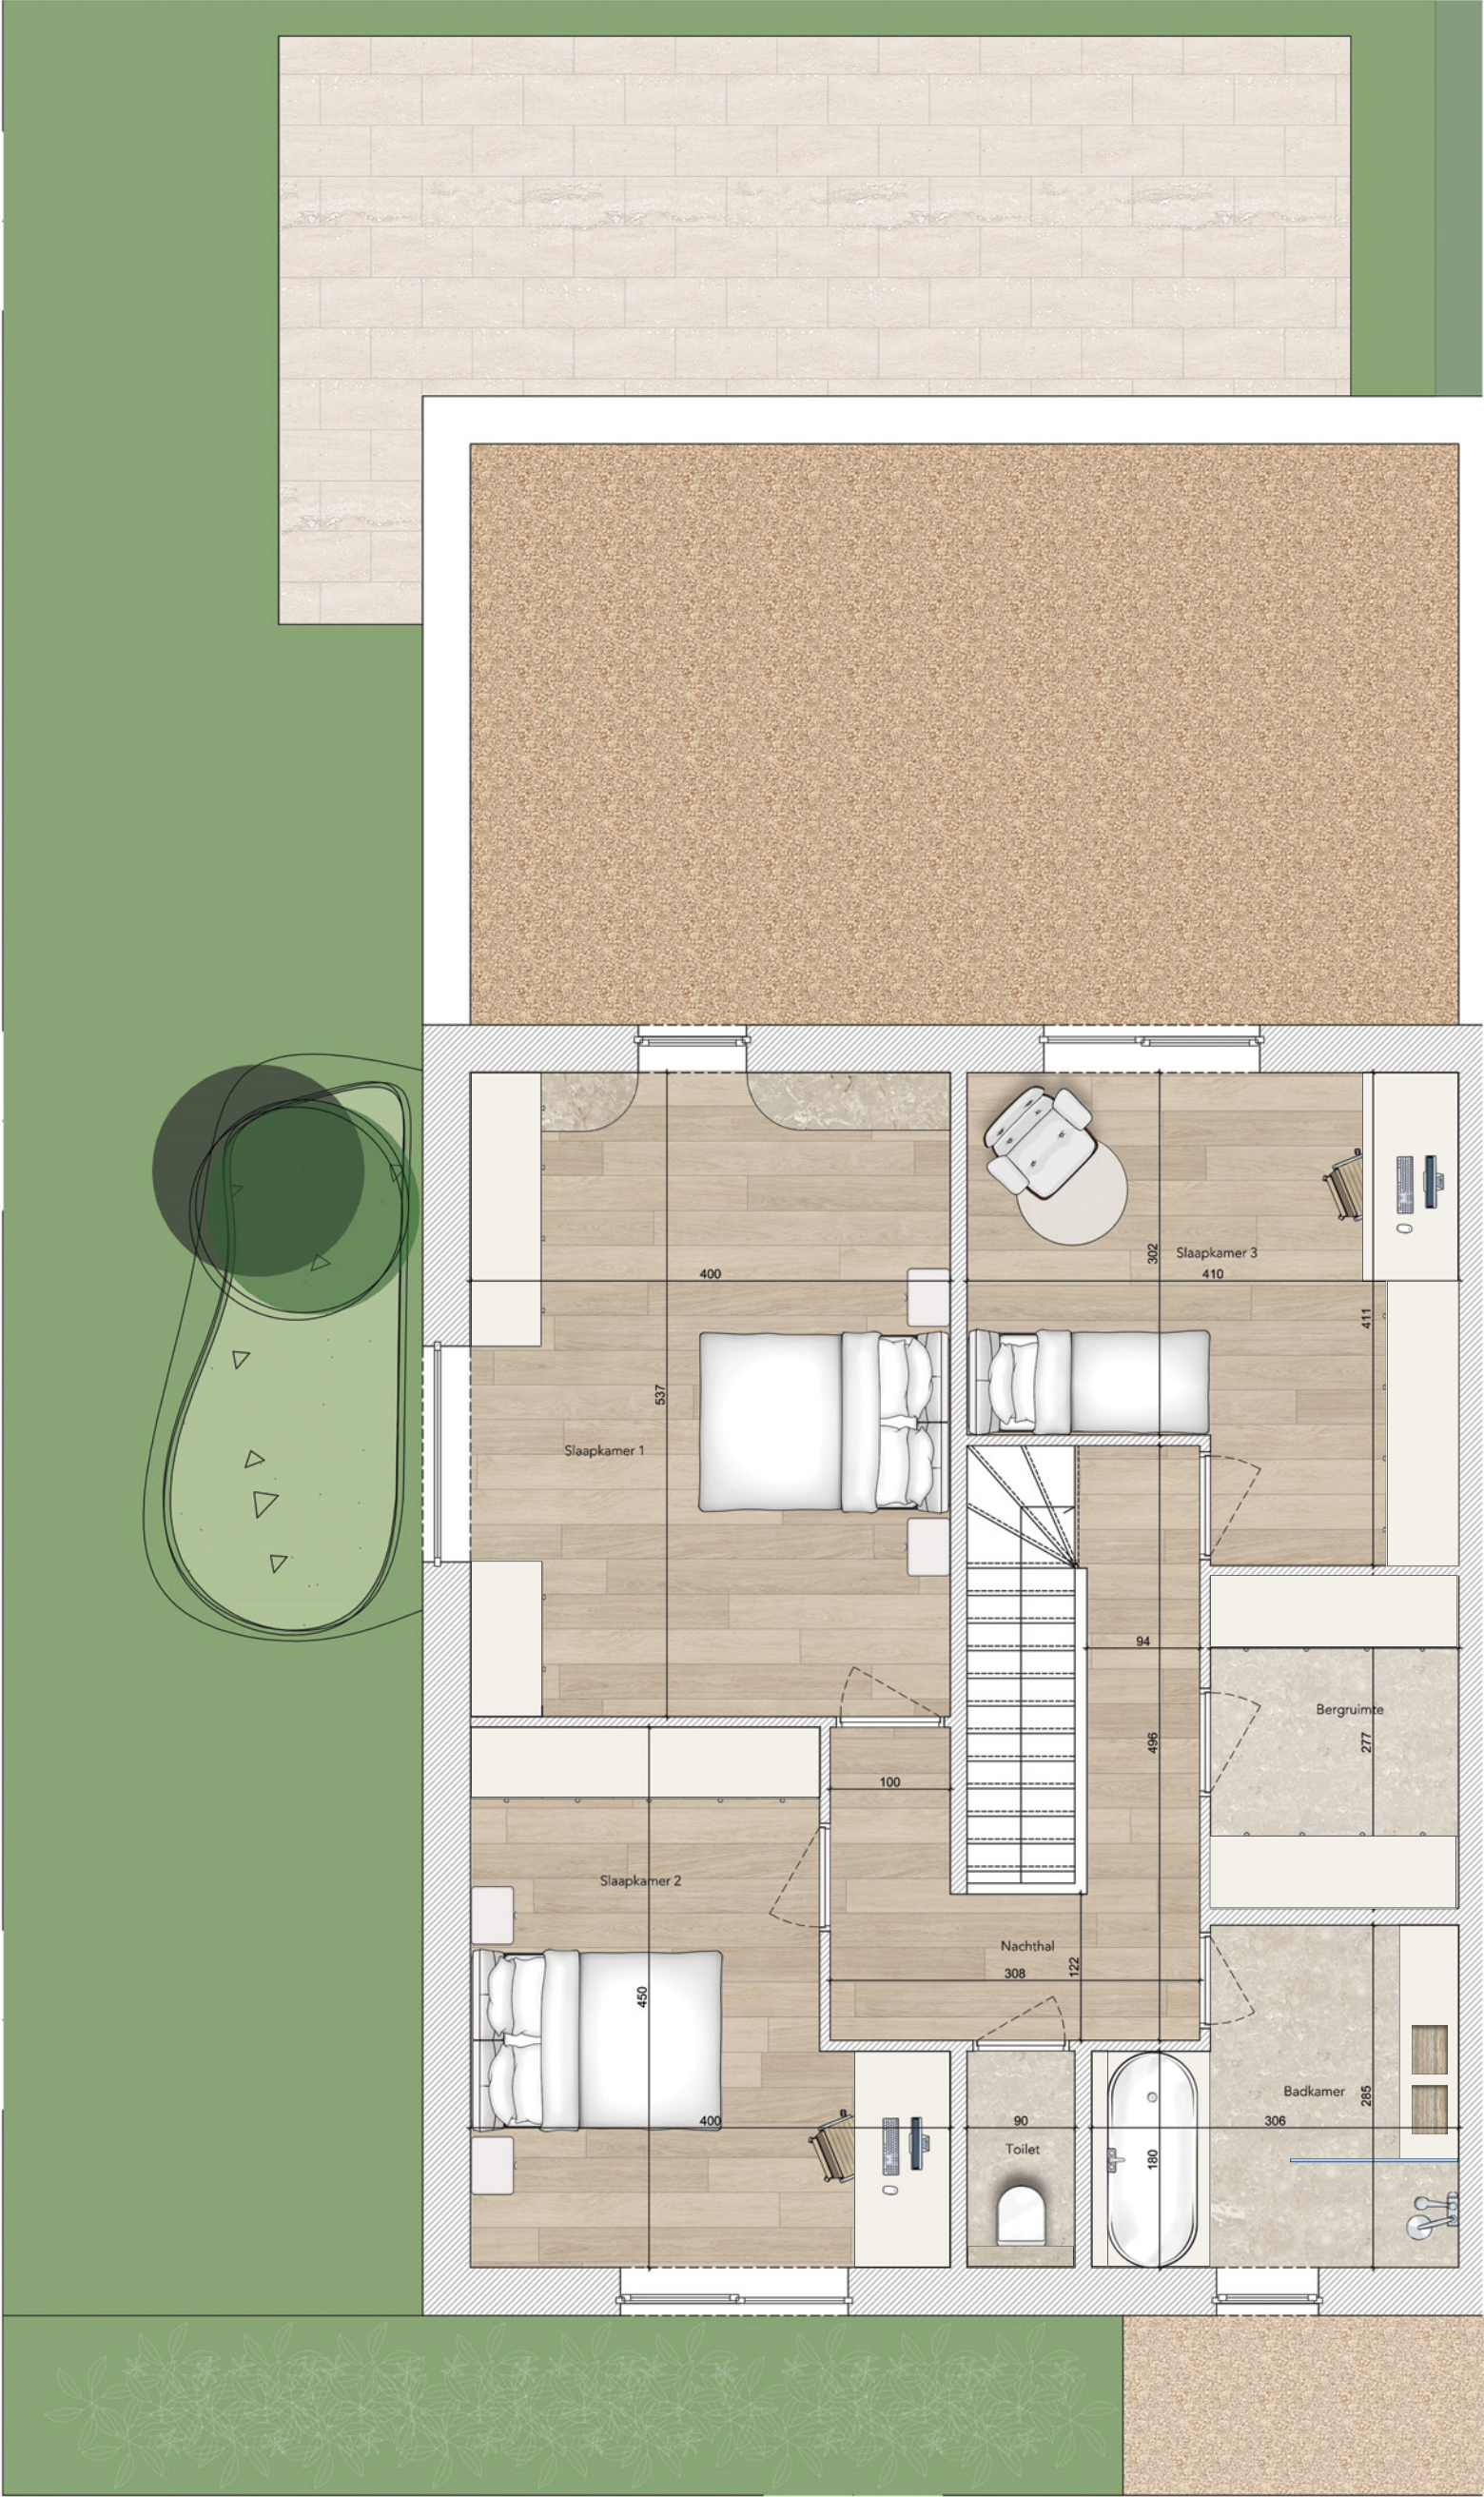

DIT IS GEEN CONTRACTUEEL DOCUMENT, ALLE MEUBELN, TOESTELLEN EN VLOERBEKLEDING ZIJN ILLUSTRATIEF



VERKAVELING - 11 WONINGEN
KETENHOEK
KETENHOEK - SINT-ELOOISTRAAT

LOT 2
1ste VERDIEPING

3
slaapkamers

366m²
grond

223m²
bewoonbaar

24
huisnummer



GROUP LN
PROJECTONTWIKKELING
Appartementen - Woningen

BCO
AANNEMINGEN
a part of Group LN