

DIT IS GEEN CONTRACTUEEL DOCUMENT, ALLE MEUBELLEN, TOESTELLEN EN VLOERBEKLEDING ZIJN ILLUSTRATIEF



GROUP LN
PROJECTONTWIKKELING
Appartementen · Woningen


BCO
AANNEMINGEN
a part of Group LN

216m²
bewoonbaar

9A
huisnummer


3
slaapkamers

500m²
grond

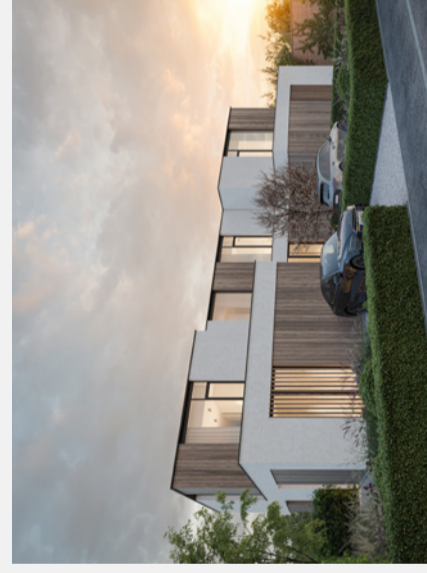

3 NIEUWBOUWWONINGEN
LANGEM
RENAAT DE RUDDERSTRAAT 9

WONING 1
GELIJKVLOERS

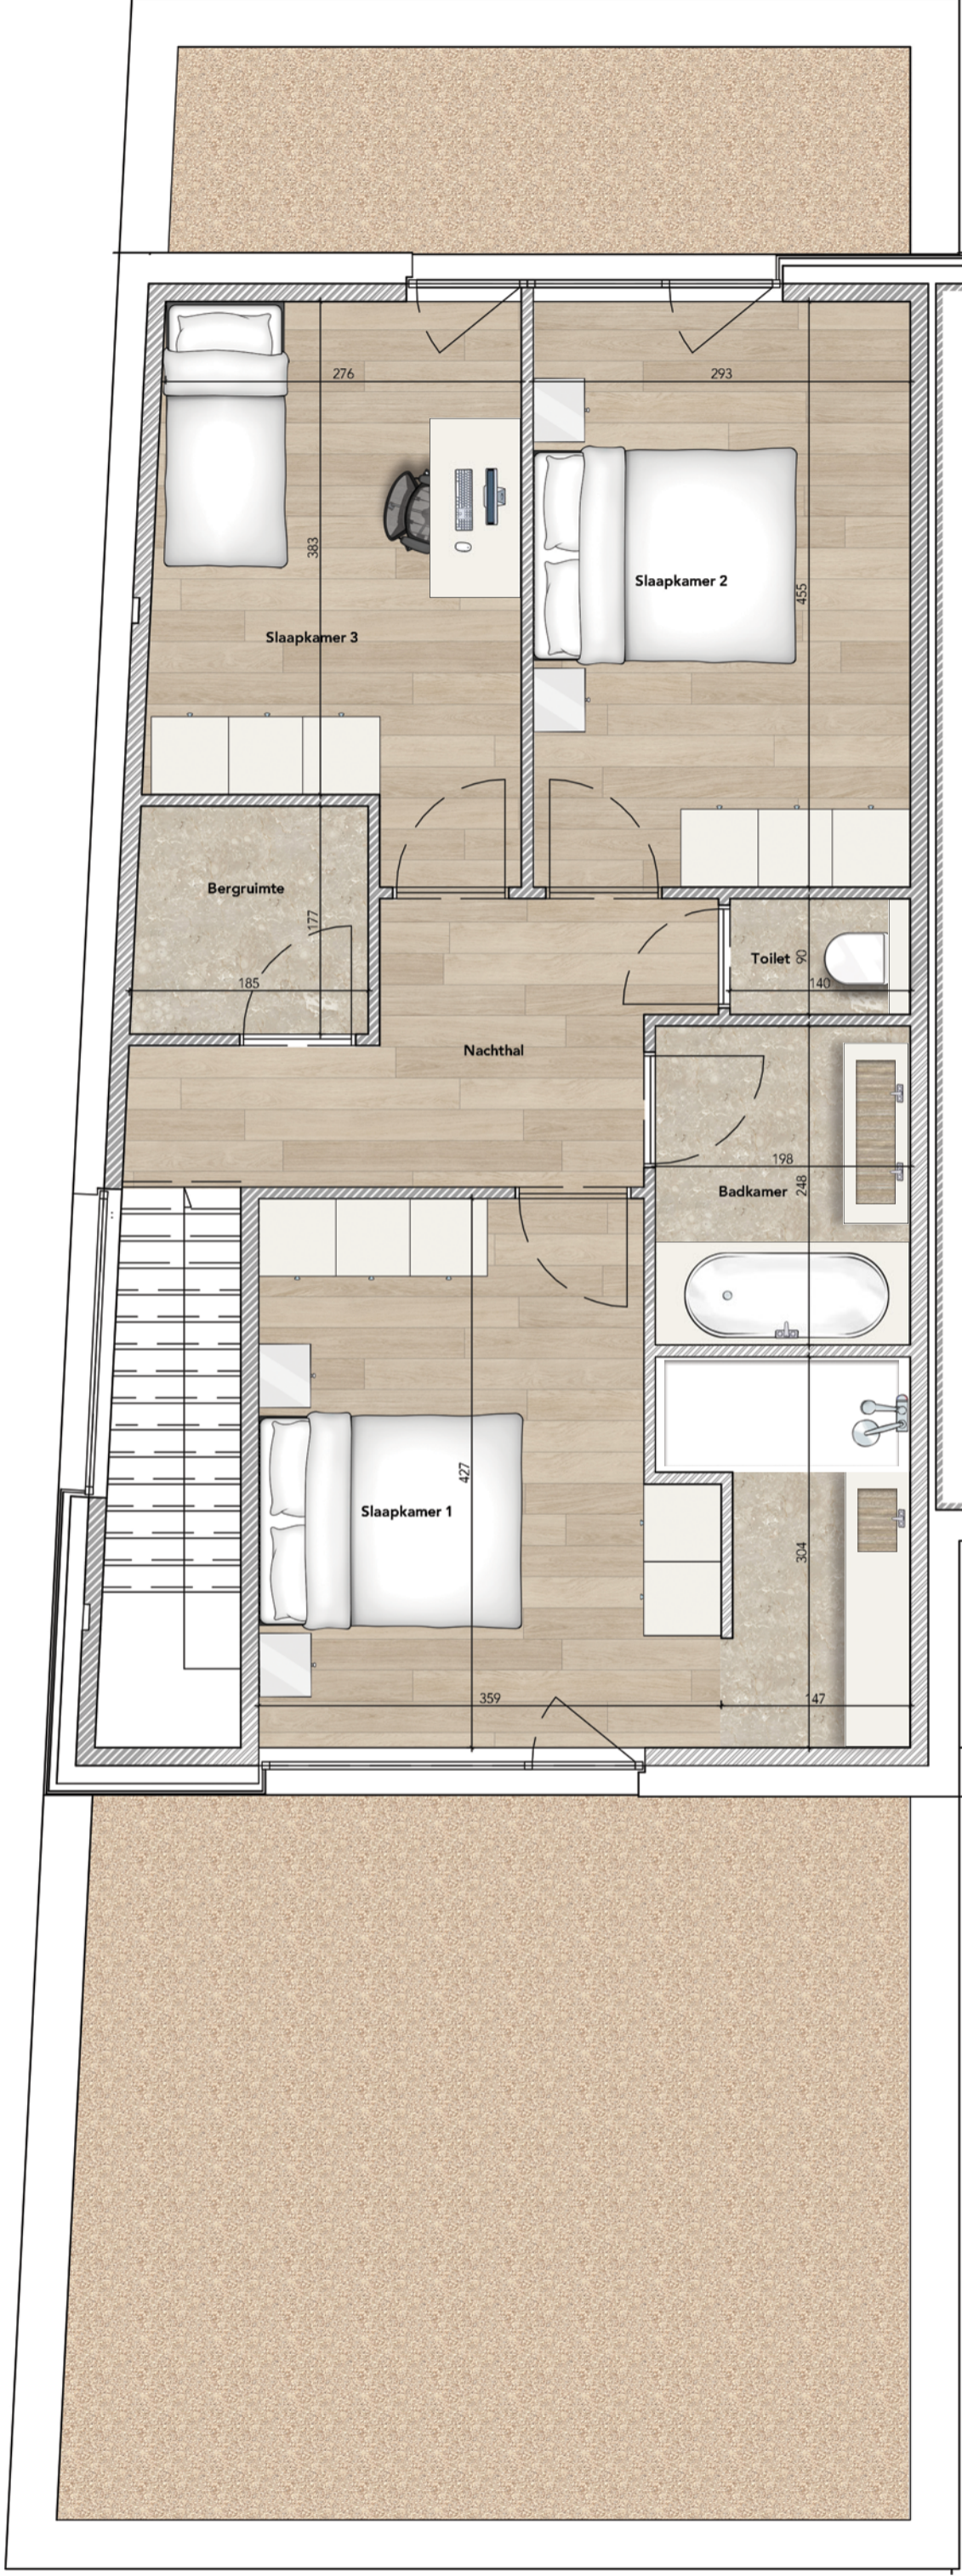

DIT IS GEEN CONTRACTUEEL DOCUMENT, ALLE MEUBELLEN, TOESTELLEN EN VLOERBEKLEDING ZIJN ILLUSTRATIEF



3 NIEUWBOUWWONINGEN
LANDGEM
 RENAAT DE RUIDERSTRAAT 9

WONING 1
 1ste VERDIEPING



GROUP LN
 PROJECTONTWIKKELING
 Appartementen · Woningen

BCO
 AANNEMINGEN
 a part of Group LN

216m²
 bewoonbaar

9A
 huisnummer

3
 slaapkamers

500m²
 grond