

3 NIEUWBOUWWONINGEN
LANDEGEM
RENAAT DE RUDDERSTRAAT 9

WONING 2

GELIJKVLOERS



4
slaapkamers

222m²
bewoonbaar

558m²
grond


9B
huisnummer



GROUP LN
PROJECTONTWIKKELING
Appartementen - Woningen

BCO
AANNEMINGEN
a part of Group LN

DIT IS GEEN CONTRACTUEEL DOCUMENT. ALLE MEUBELEN, TOESTELLEN EN VLOERBEKLEIDING ZIJN ILLUSTRATIEF

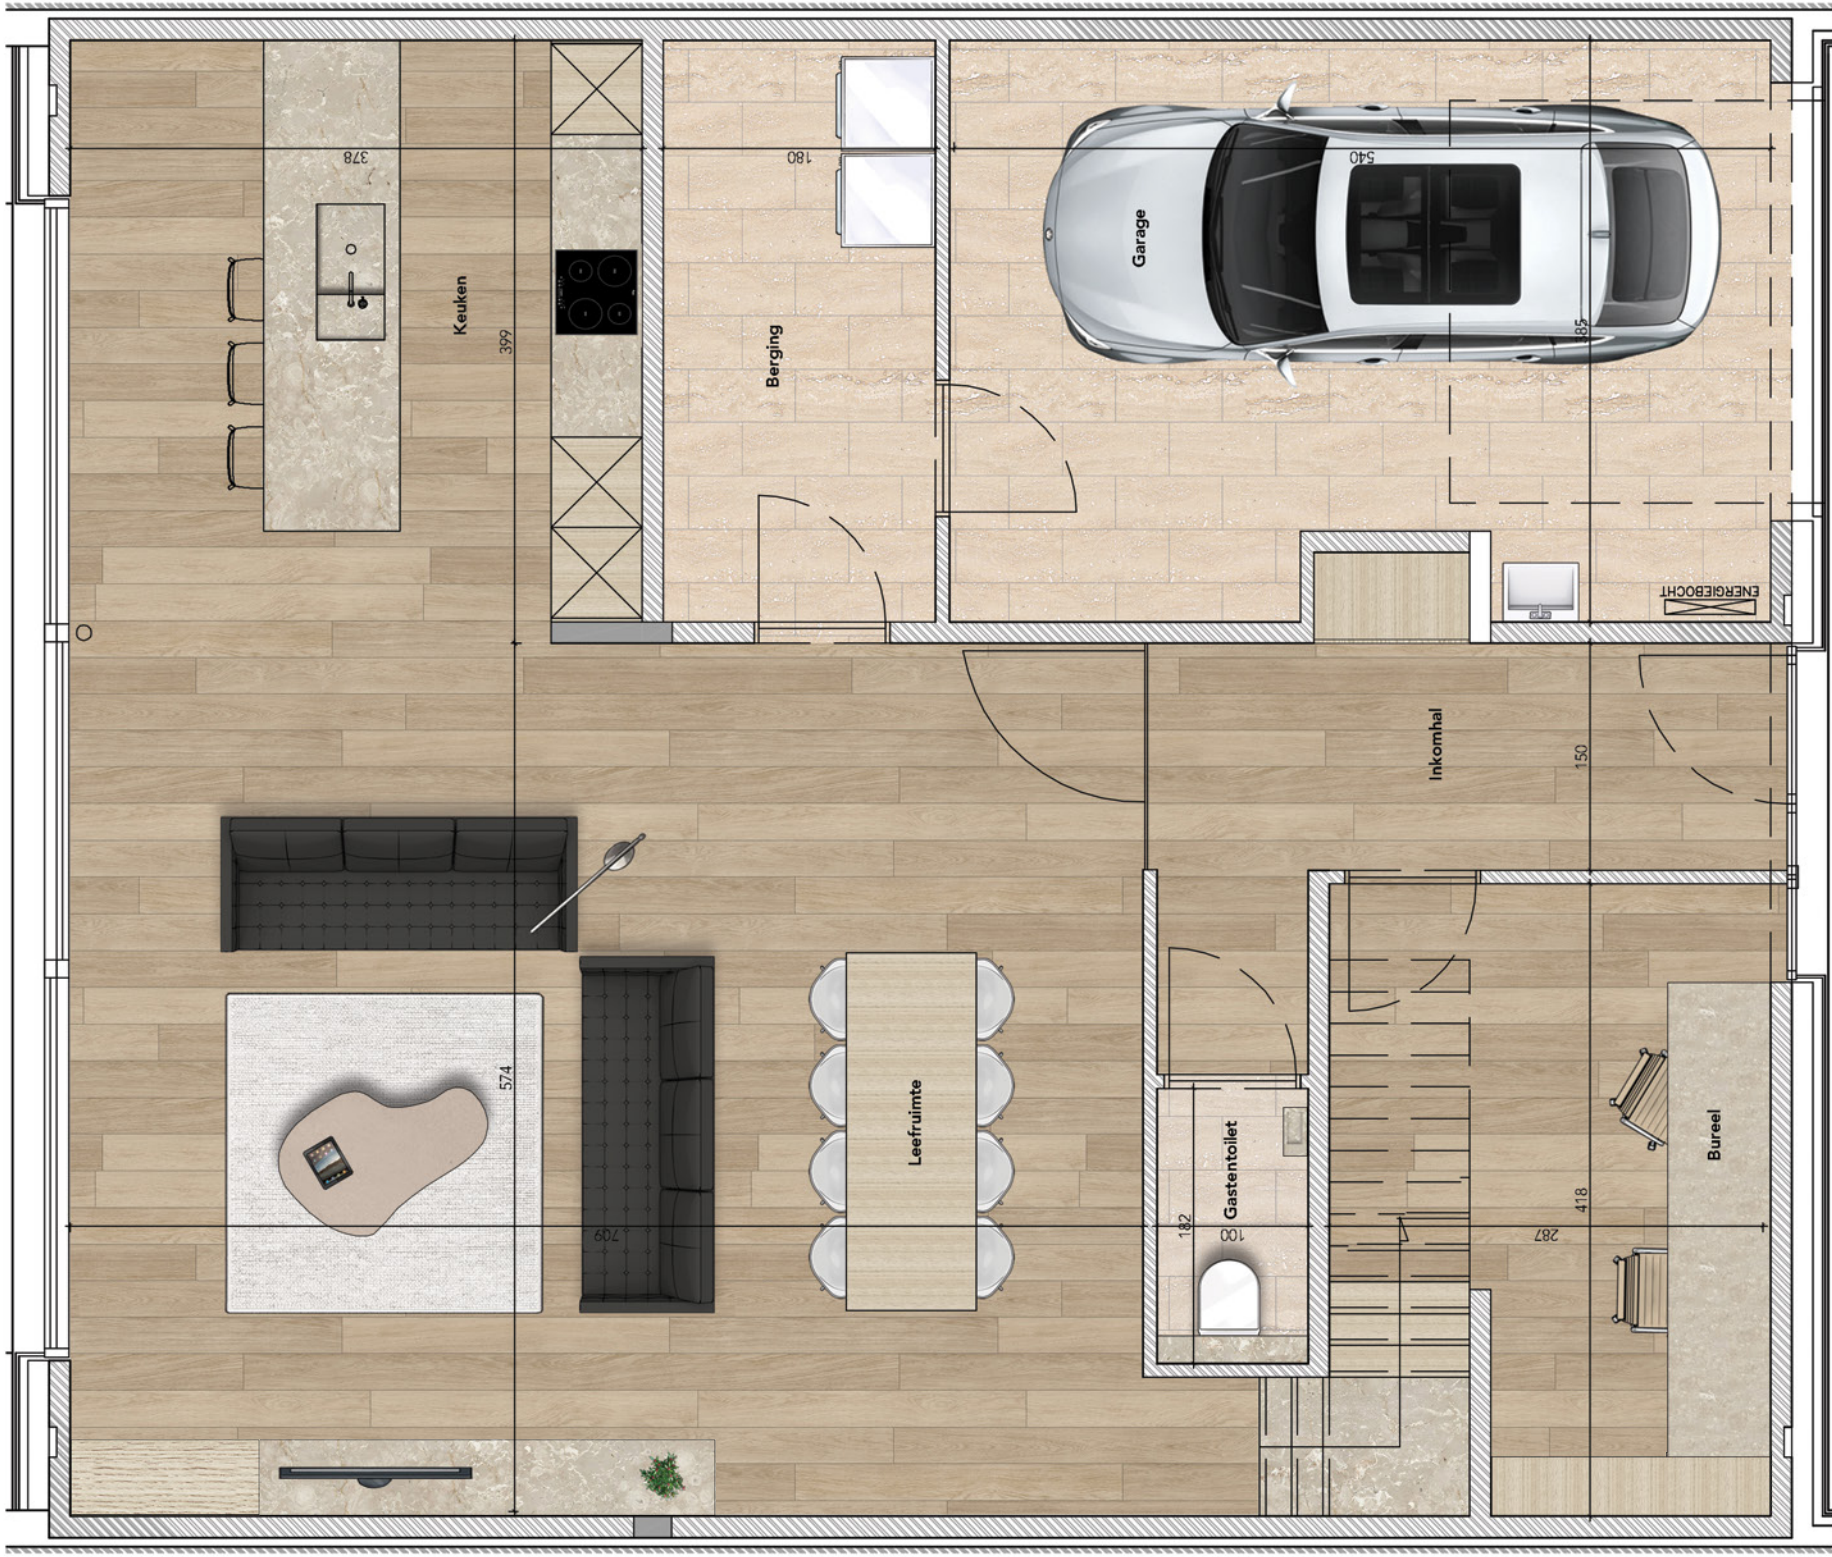

3 NIEUWBOUWWONINGEN
LANDEGEM

RENAAT DE RUDDERSTRAAT 9

WONING 2

1ste VERDIEPING



4
slaapkamers

222m²
bewoonbaar

558m²
grond


9B
huisnummer



GROUP LN

PROJECTONTWIKKELING
Appartementen - Woningen

BCO
AANNEMINGEN
a part of Group LN

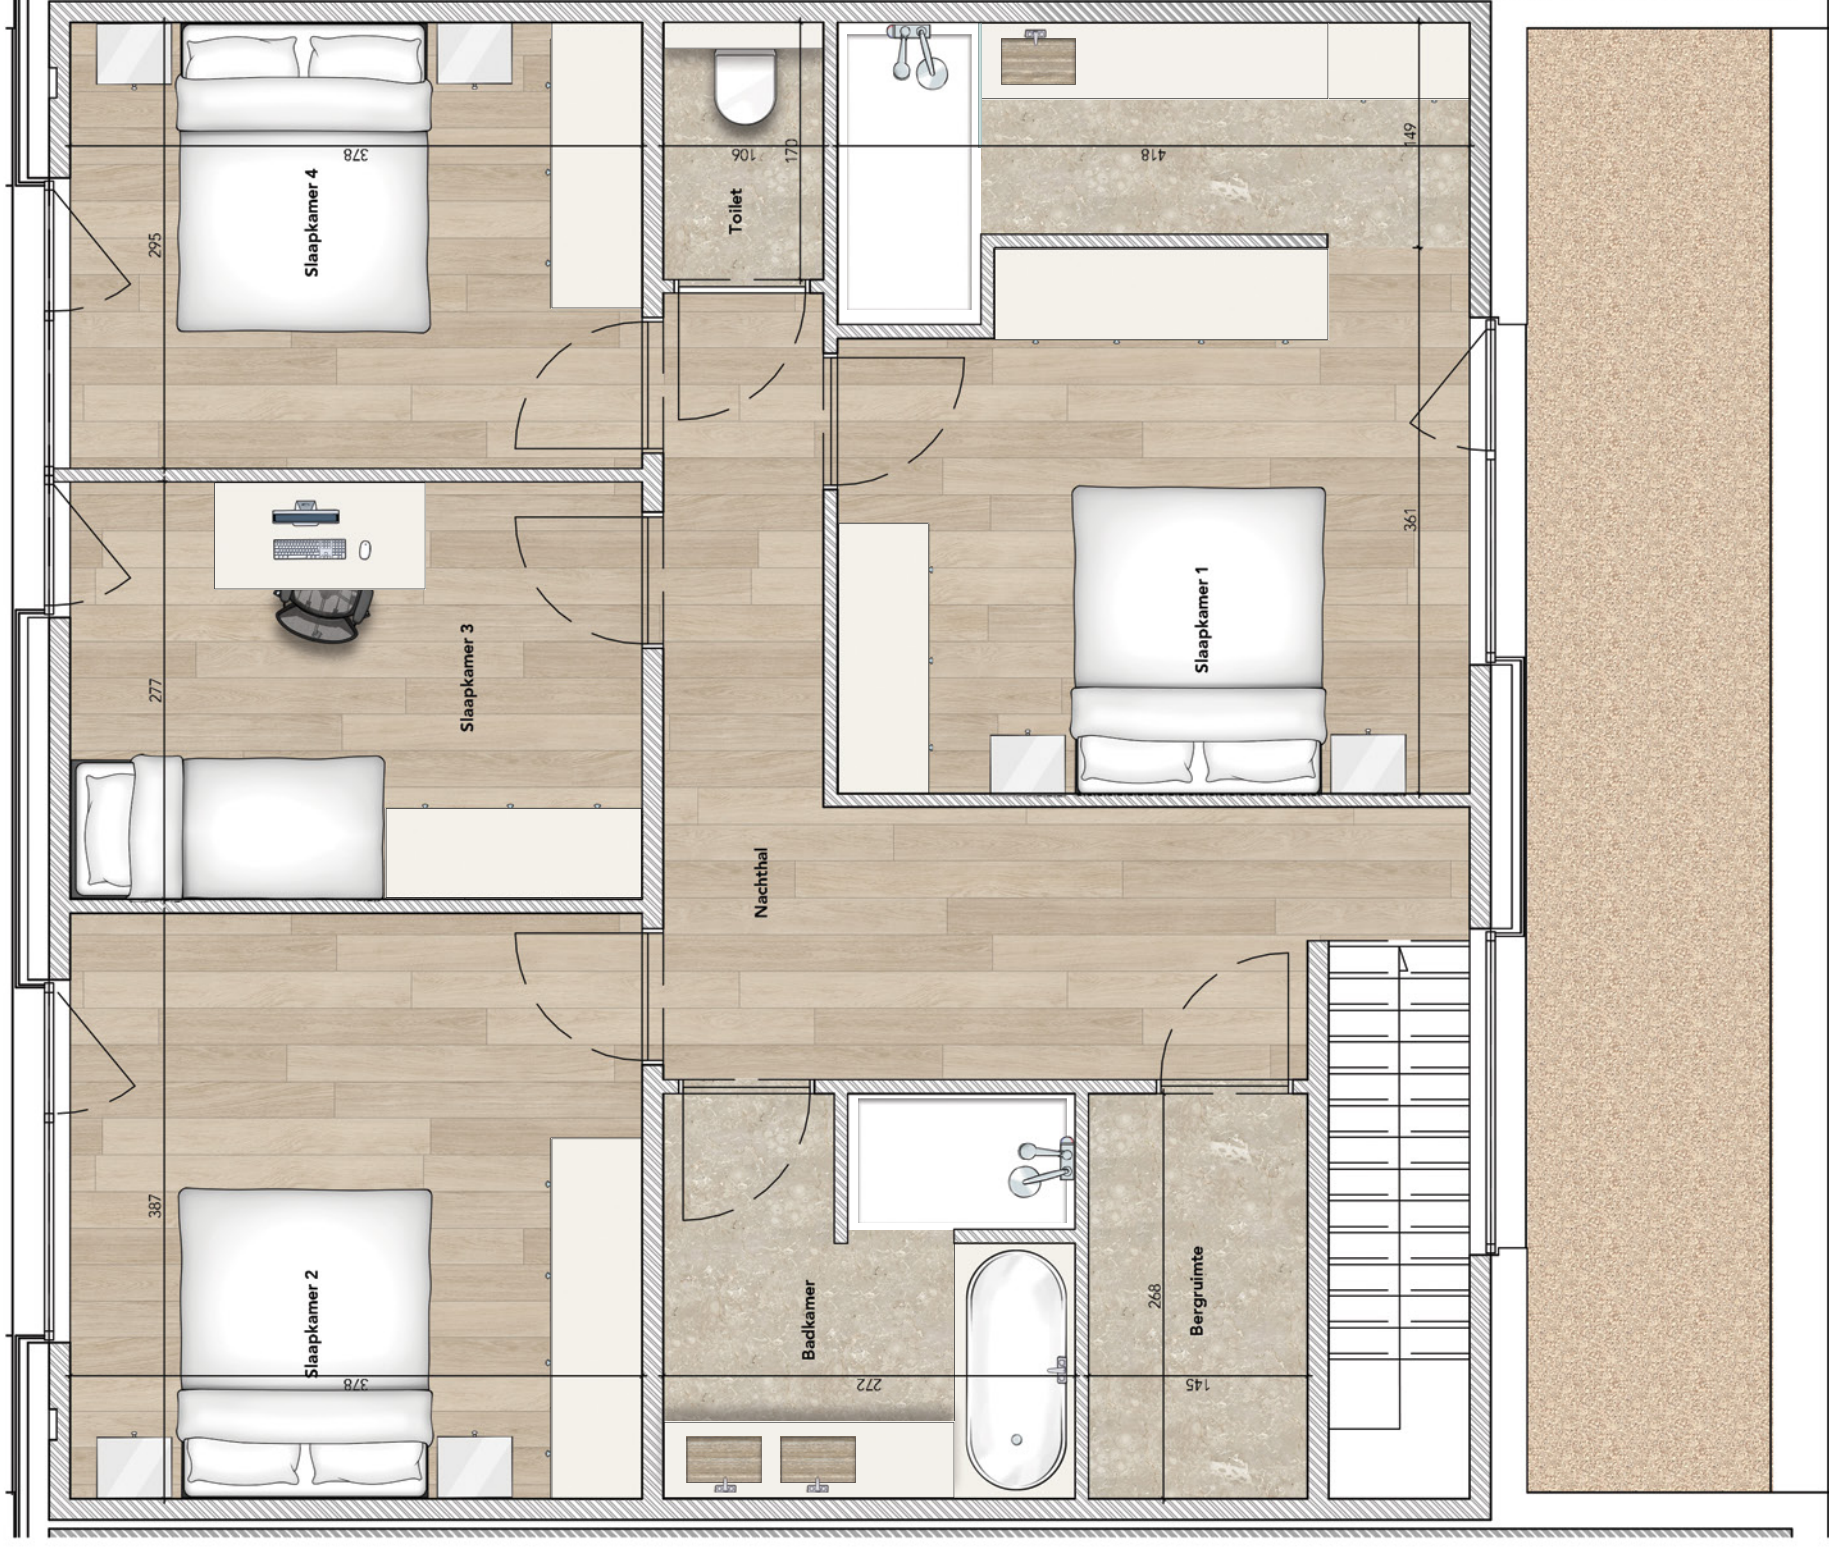

DIT IS GEEN CONTRACTUEEL DOCUMENT, ALLE MEUBELEN, TOESTELLEN EN VLOERBEKLEDING ZIJN ILLUSTRATIEF