

DIT IS GEEN CONTRACTUEEL DOCUMENT, ALLE MEUBELIEN, TOESTELLEN EN VLOERBEKLEDING ZIJN ILLUSTRATIEF



GROUP LN
PROJECTONTWIKKELING
Appartementen - Woningen

BCO
AANNEMINGEN
a part of Group LN



3 NIEUWBOUWWONINGEN
LANDGEM
RENAAT DE RUIDERSTRAAT 9


WONING 3
GELIJKVLOERS

222m²
bewoonbaar

9C
huisnummer

3
slaapkamers


507m²
grond

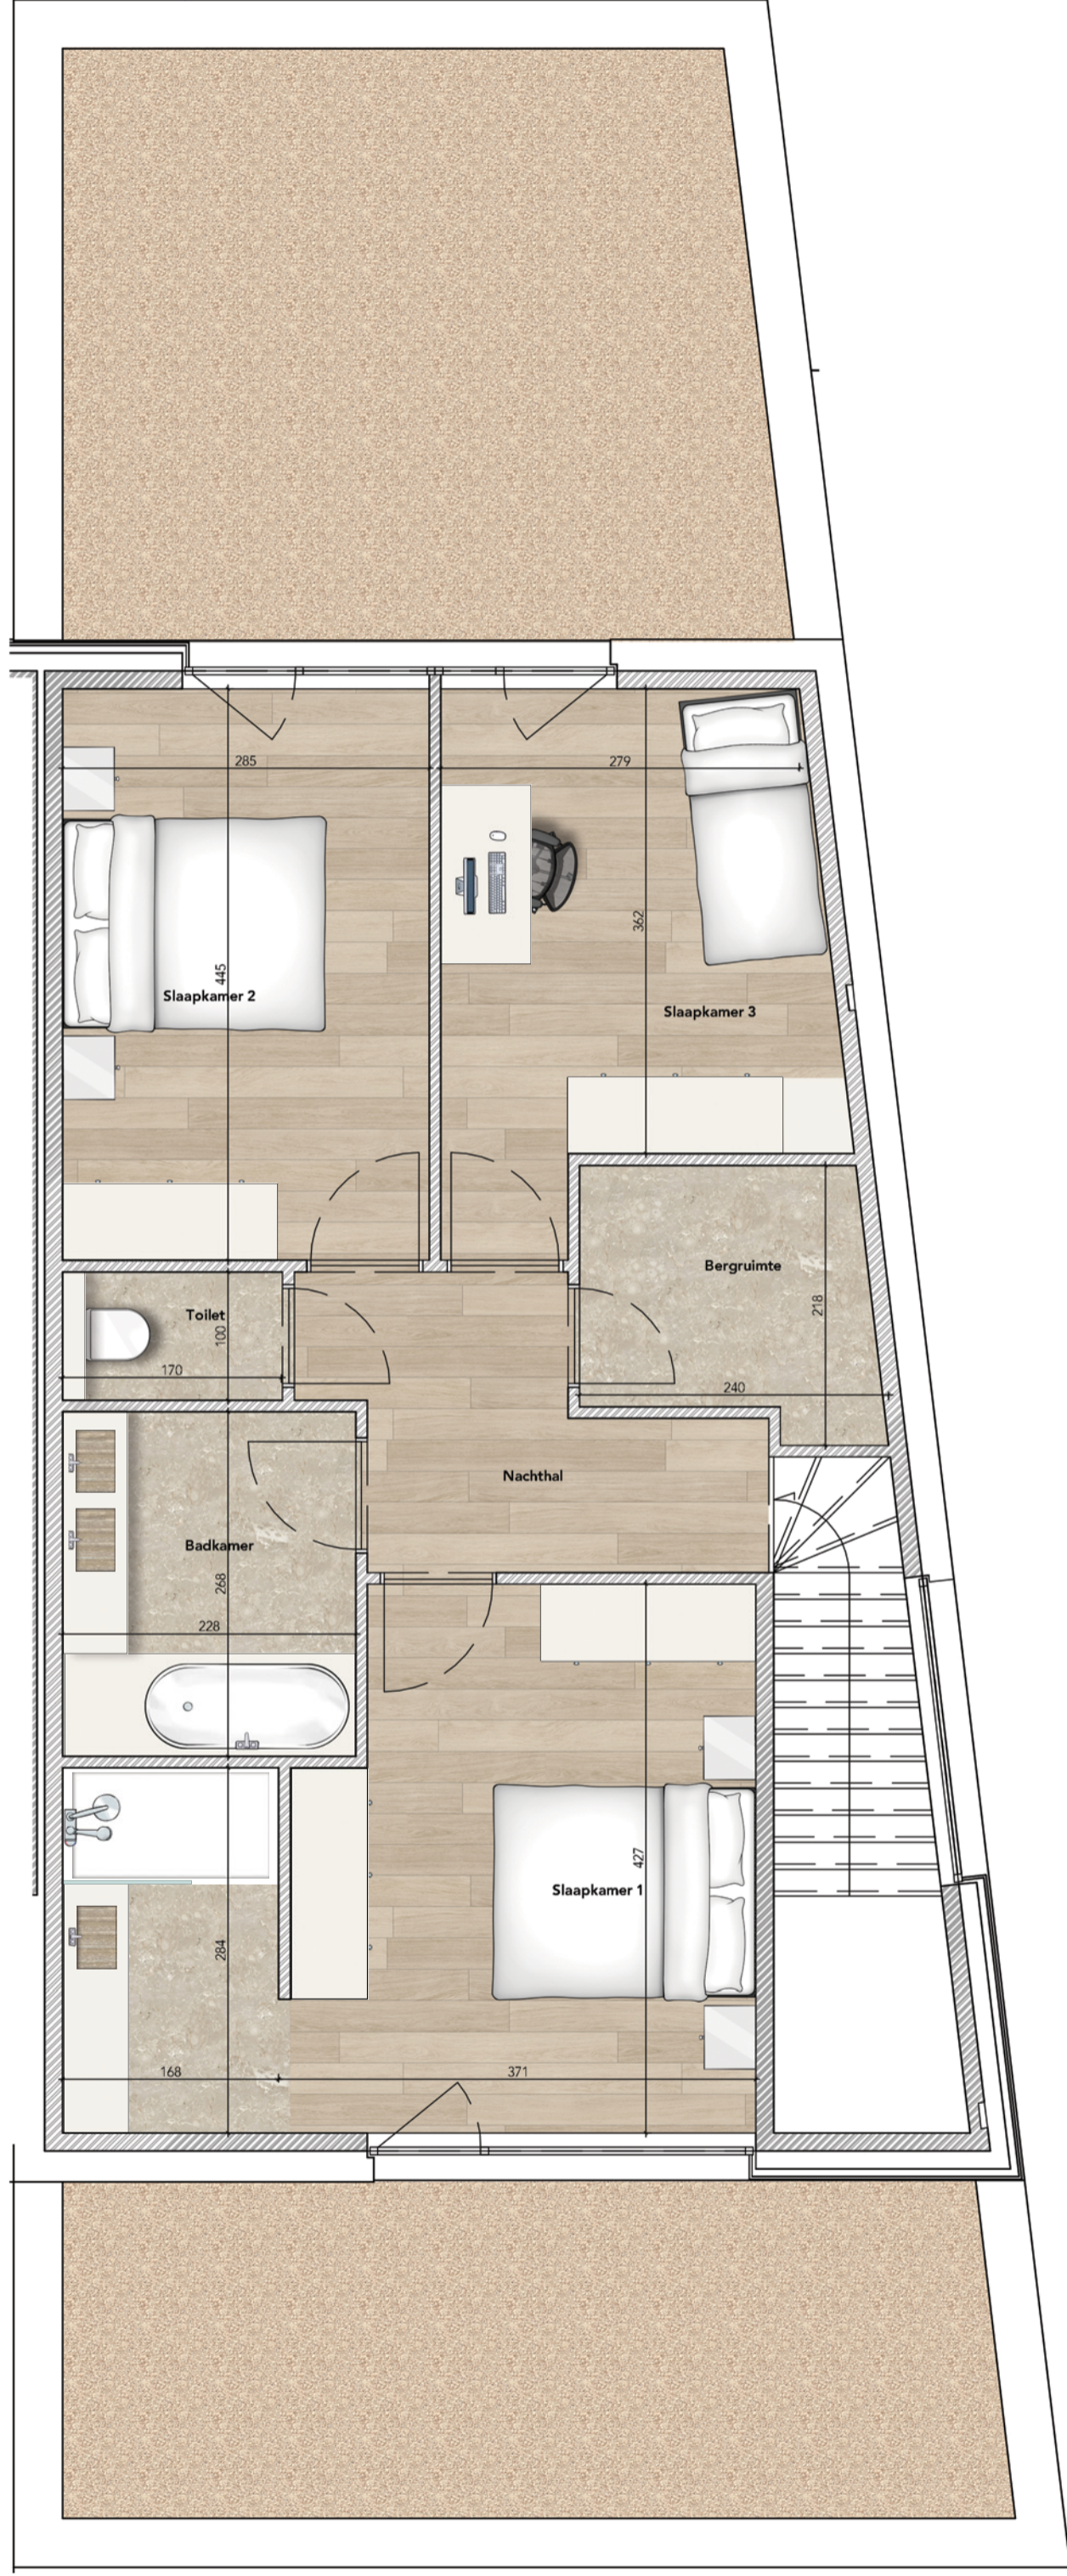

DIT IS GEEN CONTRACTUEEL DOCUMENT, ALLE MEUBELLEN, TOESTELLEN EN VLOERBEKLEDING ZIJN ILLUSTRATIEF

3 NIEUWBOUWWONINGEN
LANDGEM
 RENAAT DE RUIDERSTRAAT 9

WONING 3
 1ste VERDIEPING

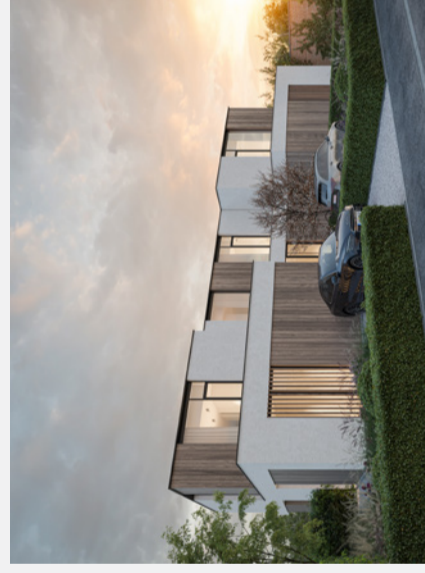

3
 slaapkamers

507m²
 grond

222m²
 bewoonbaar

9C
 huisnummer



GROUP LN
 PROJECTONTWIKKELING
 Appartementen · Woningen

BCO
 AANNEMINGEN
 a part of Group LN