



DIT IS GEEN CONTRACTUEEL DOCUMENT, ALLE MEUBEL EN TOESTELLEN EN VLOERBEKLEDING ZIJN ILLUSTRATIEF

VLEKKEM.

Keerstraat 231-237, Erpe-Mere

Woning 3

gelijkvloers.

GROUP LN

PROJECTONTWIKKELING

Appartementen - Woningen

BCO

AANEMINGEN

Residentieel bouwprojecten

3

slaapkamers

200m²


bewoonbaar

404m²

grond

235

huisnummer

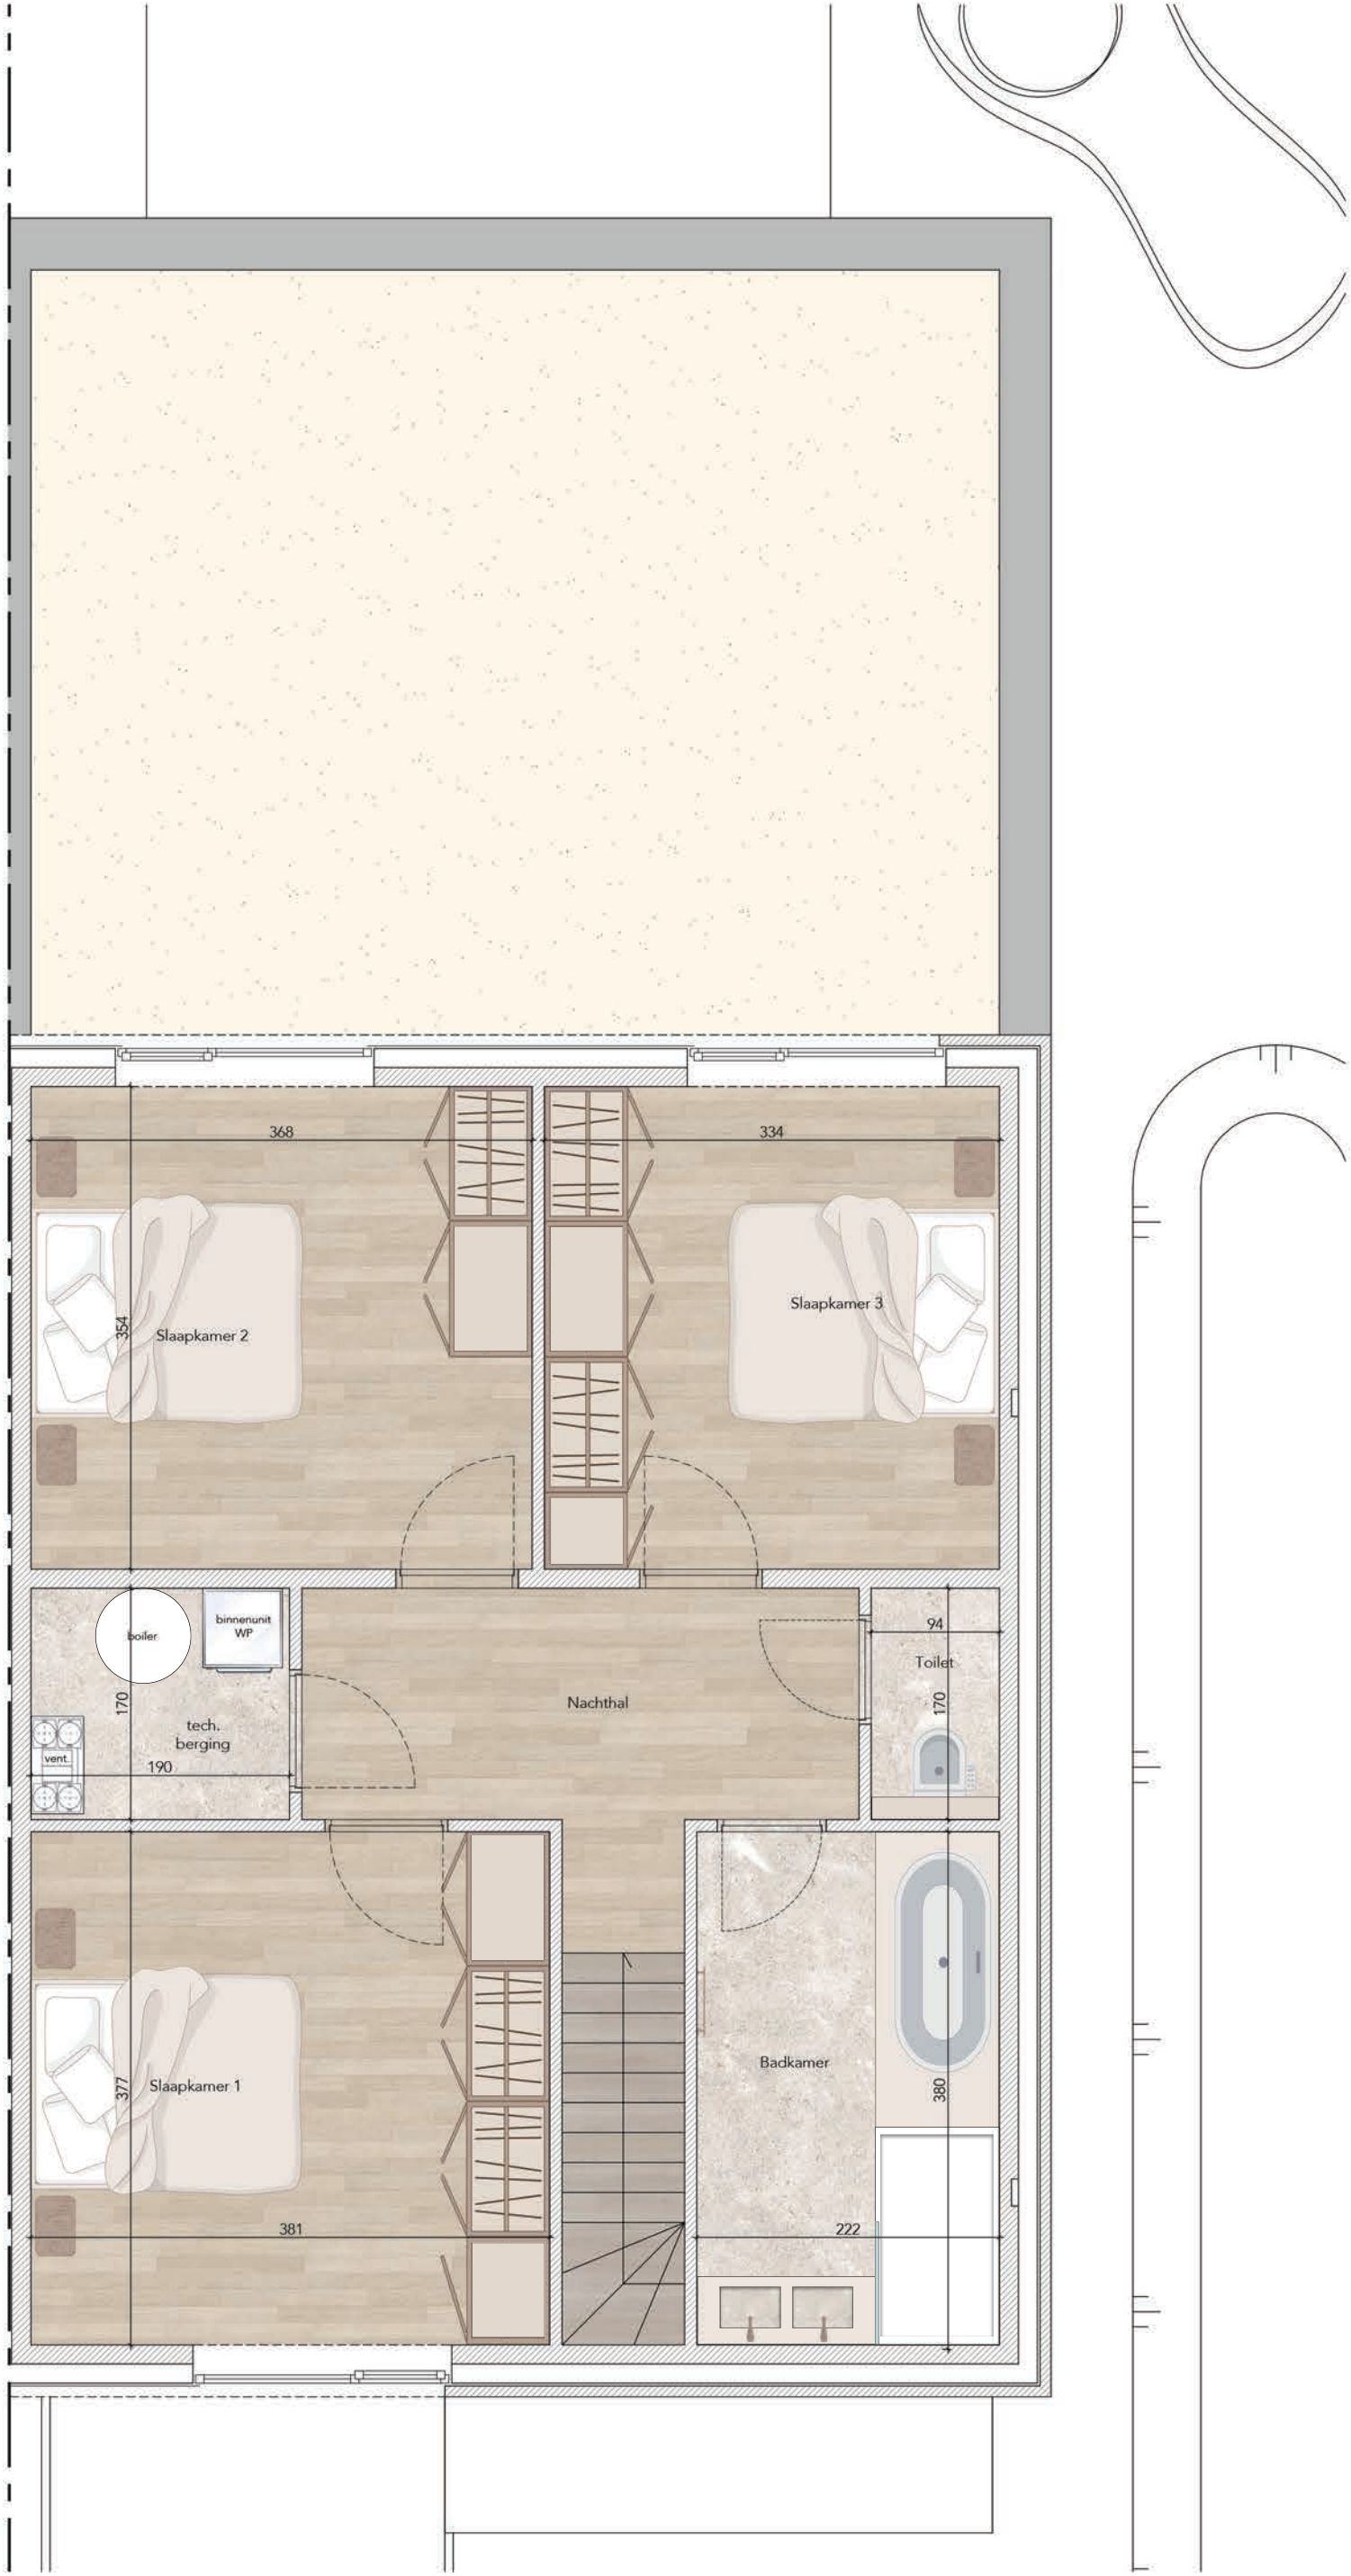

DIT IS GEEN CONTRACTUEEL DOCUMENT, ALLE MEUBEL EN TOESTELLEN EN VLOERBEKLEDING ZIJN ILLUSTRATIEF



VLEKKEM.
Keerstraat 231-237, Erpe-Mere

Woning 3
1ste verdieping.



GROUP LN
PROJECTONTWIKKELING
Appartementen - Woningen

BCO
AANNEMINGEN
Residentieel bouwprojecten

3
slaapkamers

404m²
grond

200m²
bewoonbaar

235
huisnummer